



PAVIMENTO TÉRREO
ESCALA 1/100

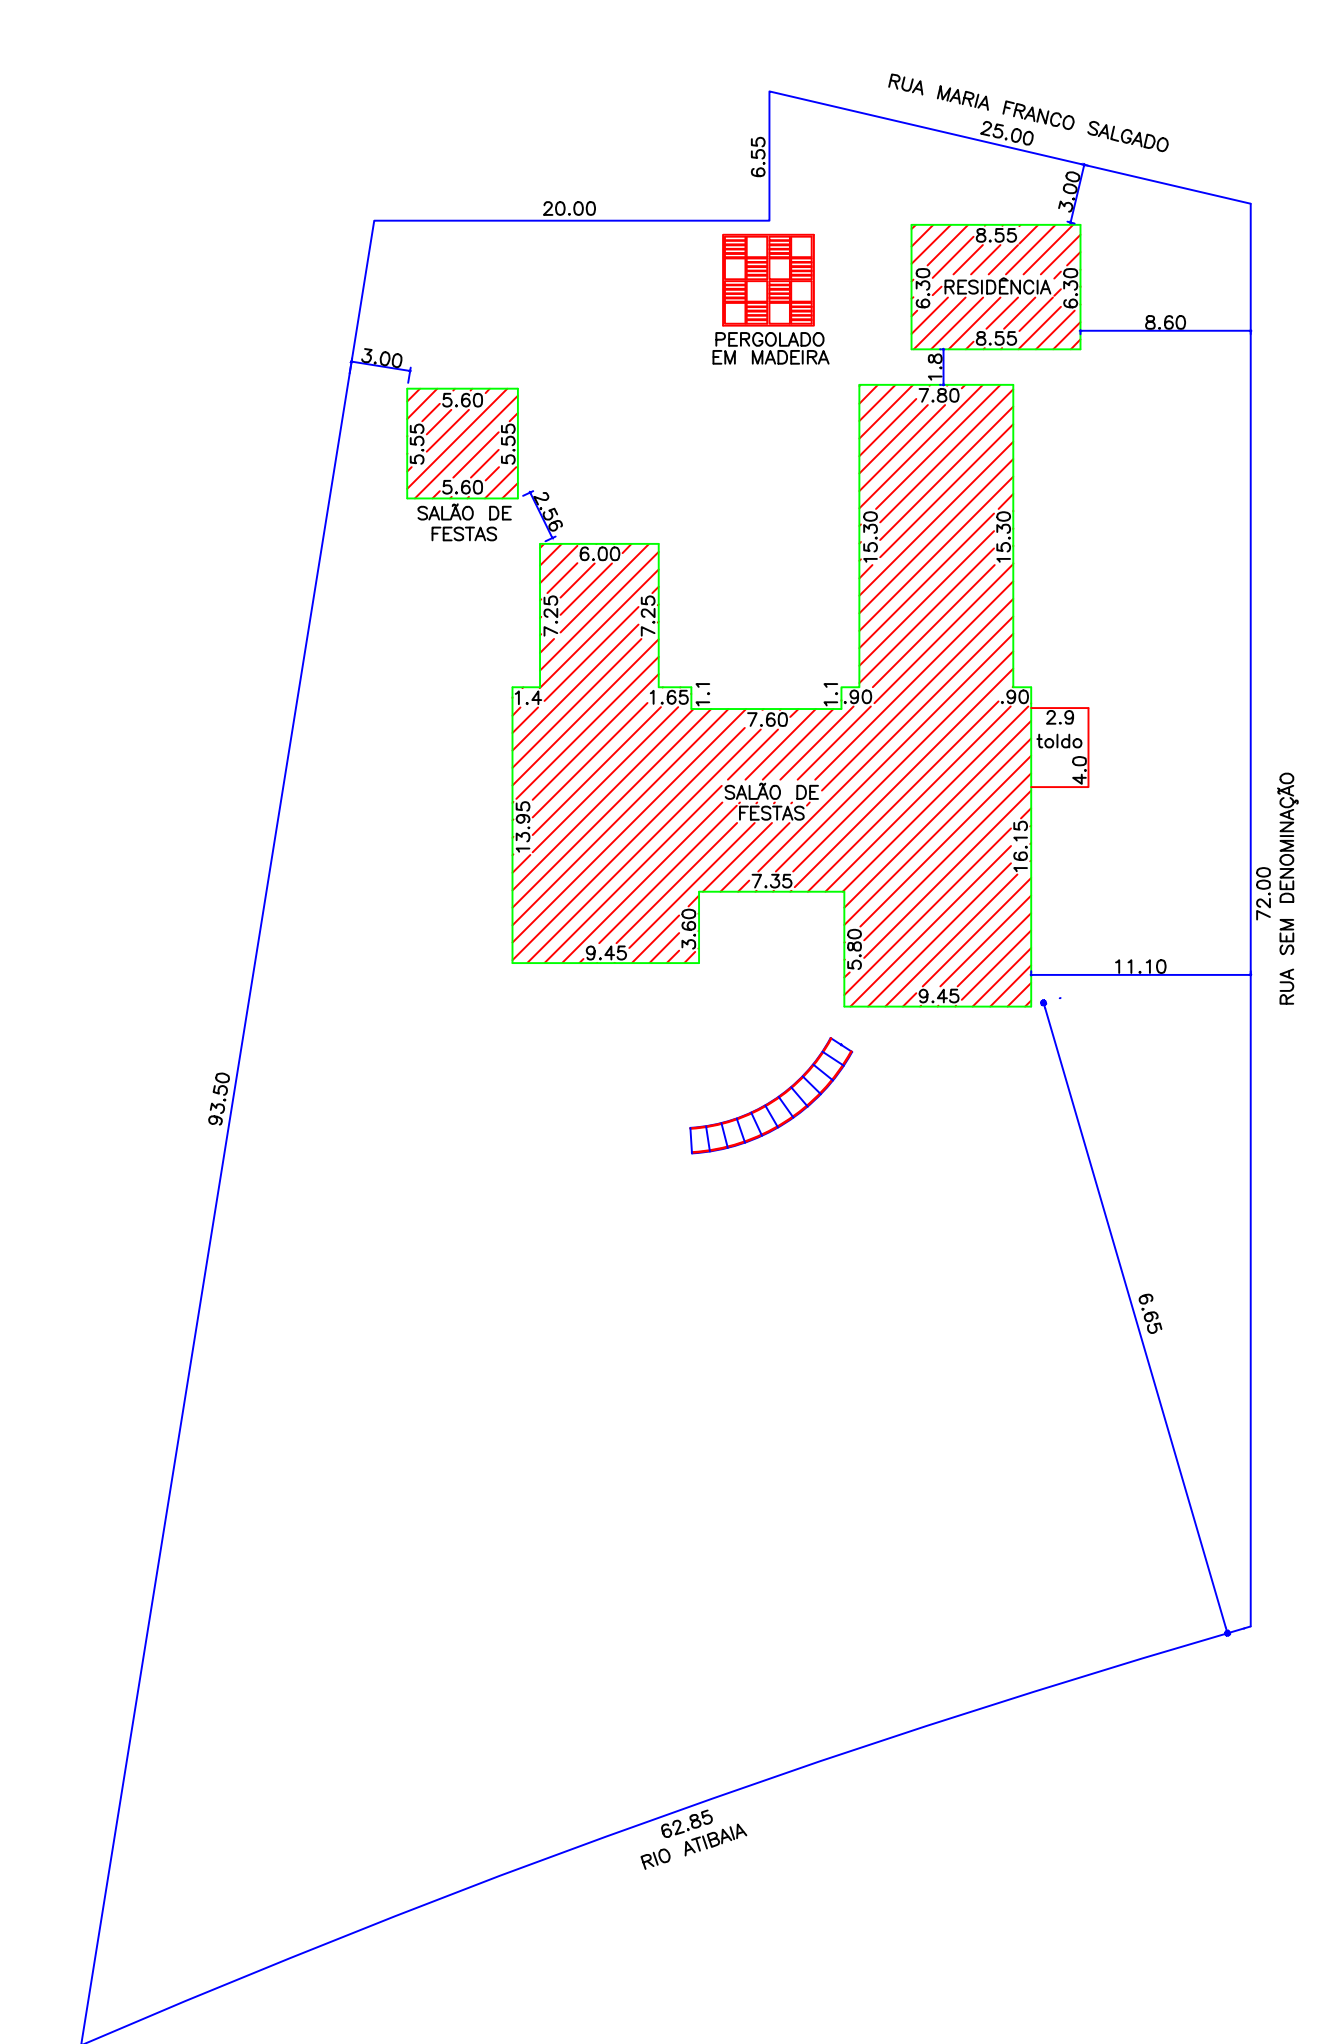

IMPLANTAÇÃO
ESCALA 1/500

ÁREAS EM M2 :

TERRENO	4.194,77
PAVIMENTO INFERIOR	
SALÃO DE FÉSTAS	.59,06
PAVIMENTO TÉRREO	
SALA DE FÉSTAS	.546,08
RESIDÊNCIA	.53,86
TOTAL DE CONSTRUÇÃO	659,00
Ocupada	.599,94
LIVRE	3.594,83

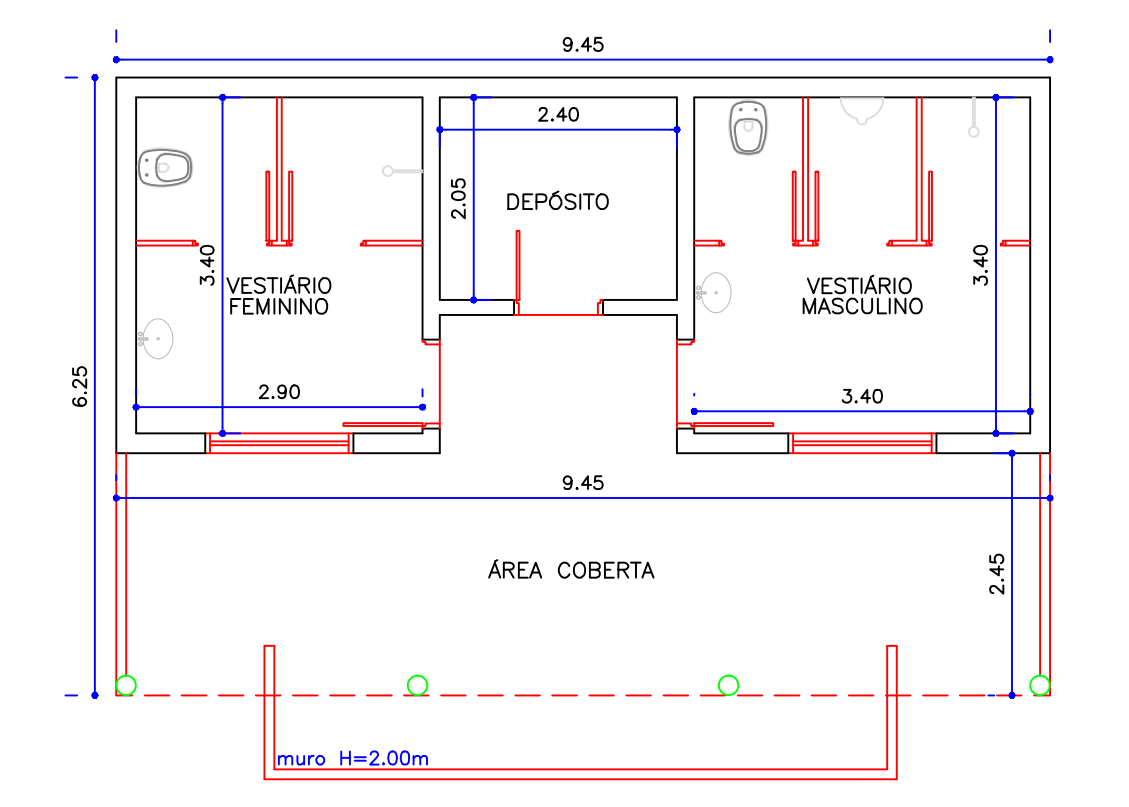

PAVIMENTO INFERIOR
ESCALA 1/100

PROPRIETÁRIO OU RESPONSÁVEL PELO USO: QUINTA DAS BROMÉLIAS EVENTOS
 RESPONSÁVEL TÉCNICO: FERNANDO ROSSI JACOBUCCI
 CAU 44034-5

PROJETO TÉCNICO DE BAIXO RISCO
 PLANTAS - IMPLANTAÇÃO
 OCUPAÇÃO - RESTAURANTE
 LOCAL - RUA MARIA FRANCO SALGADO, No. 838, LOTE 01,
 DISTRITO DE SOUSAS - CAMPINAS - S.P.
 PROPRIETÁRIO - RUY CARLOS RIBEIRO MACHADO
 PROPRIETÁRIO PELO USO - QUINTA DAS BROMÉLIAS EVENTOS
 RESPONSÁVEL TÉCNICO - ARQUITETO - FERNANDO ROSSI JACOBUCCI - ESCALA 1/100 1/200
 ÁREA DO TERRENO - 4.194,77m² - ÁREA CONSTRUÍDA - 659,00m² - DESENHO -